

# Karta

över

## Vårdshuset 2

i Älmhult, Älmhults kommun


upprättad i april 2012

Mats Jeppsson  
Lantmätarenjör

Skala 1:1000  
Koordinatsystem: SWEREF 99 13 30  
Höjdsystem: RH 00  
Standardklass 2  
Ursprung, framställningsmetod: kopiering från primärkartan, fotogrammetriskt framställt, terestet kompletterad, digitaliserad  
Beteckningar: HMK - Ka, D  
Byggnadernas beräkningssinjer utgöres dels av fasadlinjerna och dels av horisontalprojektionerna av takens ytterkanter (olika beteckningar)  
Fastighetsredovisning: aktuell 2012-04-17

### GRUNDKARTANS BETECKNINGAR

- trakt- och kvartersstrakgräns
- fastighetsgräns
- ÄLMHULT traktnamn
- VÄRDHUSET kvartersstraktnamn
- 1, 2, 3 registernummer för fastighet
- boningshus resp uthus
- väg
- staket
- häck
- stenmur
- slänt
- dike
- lövsög resp barrskog
- sankmark
- ägodelsgräns
- 123,4 nivåkurva
- höjdpunkt
- rutnätpunkt
- o 4210 polygonpunkt

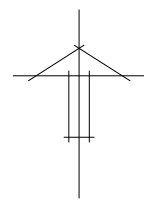


### ANTAGANDEHANDLING

- DENNA PLANKARTA MED BESTÄMMELSER
- PLAN- OCH GENOMFÖRANDEBESKRIVNING

DETALJPLANEN  
ANTAGEN AV MILJÖ- OCH BYGGNÄMNDEN  
2012-05-14 § 42

LAGA KRAFT 2012-06-14

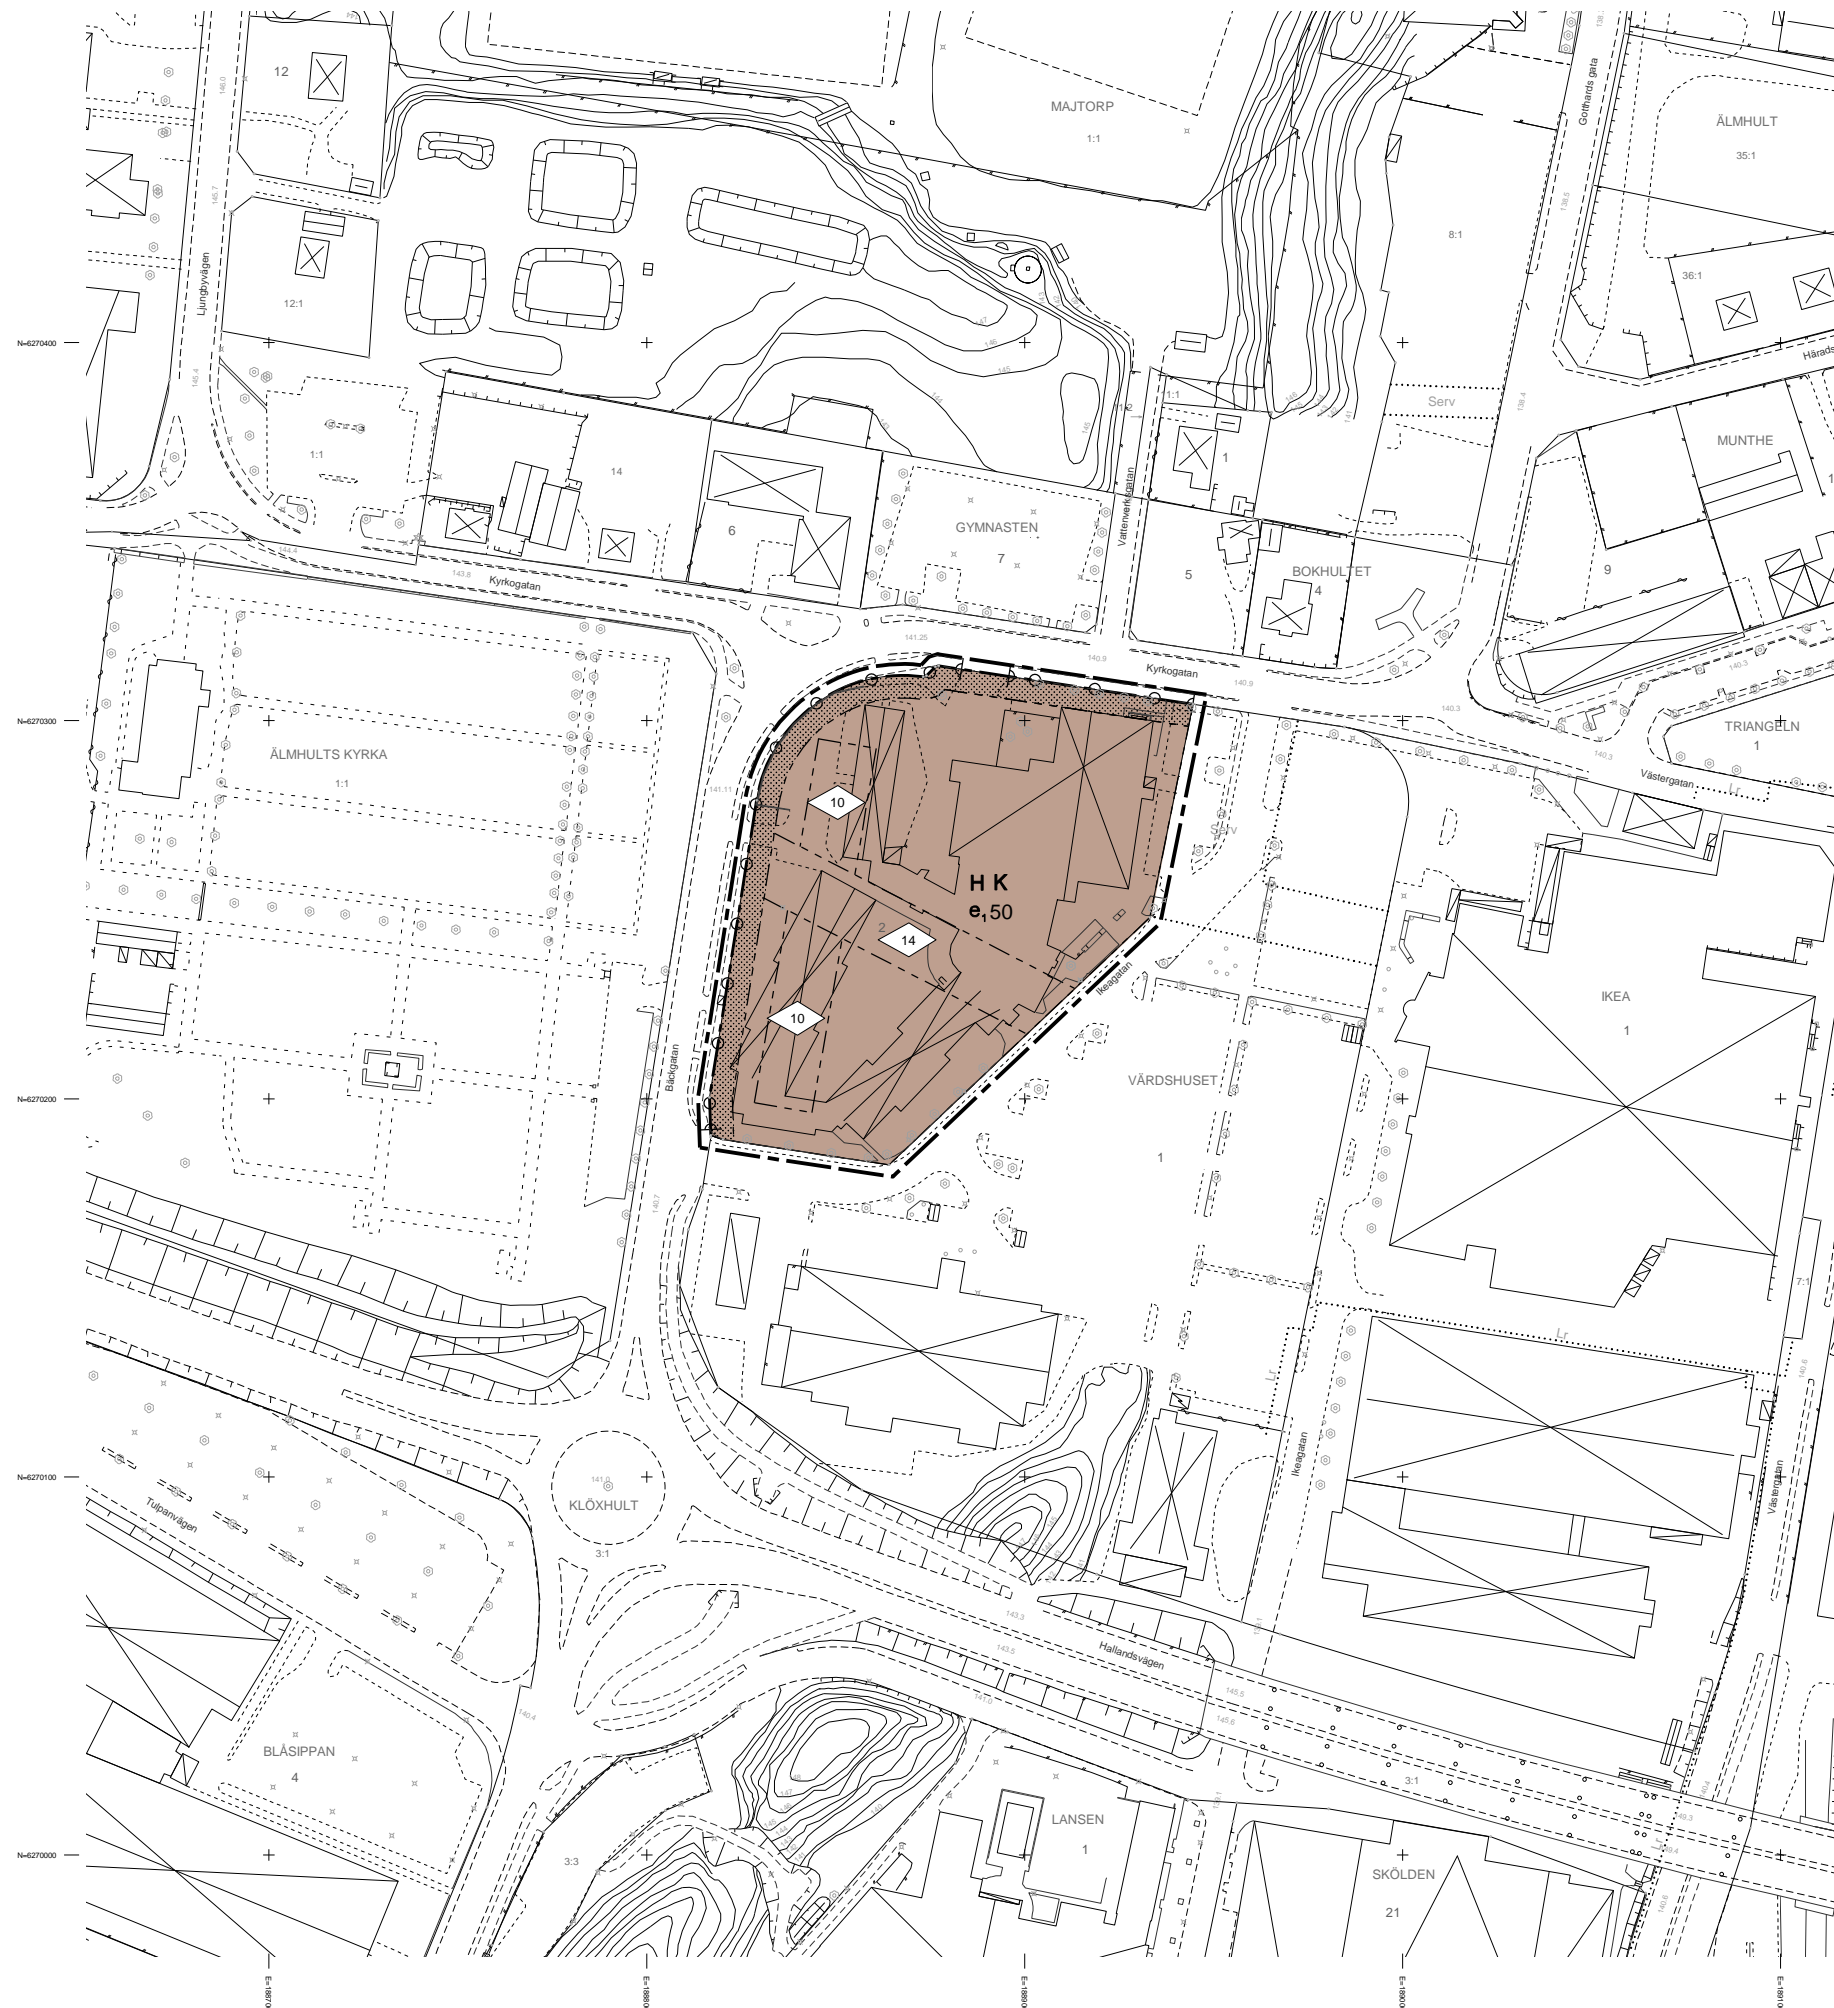

0 100 200 400 1000m  
skala 1:1000

## PLANKARTA

### GRÄNSBETECKNINGAR

- PLANOMRÅDESGRÄNSLINJE DRAGEN 3 MM UTANFÖR PLANOMRÅDET
- ANVÄNDNINGSGRÄNS
- EGENSKAPSGRÄNS

### PLANBESTÄMMELSER

FÖLJANDE GÄLLER INOM OMRÅDEN MED NEDANSTÅENDE BETECKNINGAR. DÄR BETECKNING SAKNAS GÄLLER BESTÄMMELEN INOM HELA PLANOMRÅDET. ENDAST ANGIVEN ANVÄNDNING OCH UTFORMNING ÄR TILLÅTEN

### ANVÄNDNING AV MARK OCH VATTEN

Kvartersmark

**HK** Handel och kontor

### UTNYTTJANDEGRAD

**e,00** Största byggnadsarea i procent av fastighetsarea

### BEGRÄNSNINGAR AV MARKENS BEBYGGANDE

Marken får inte bebyggas

### MARKENS ANORDNANDE

Utfart, stängsel

Körbar utfart får inte anordnas

### PLACERING, UTFORMNING, UTFÖRANDE

Utförande

Högsta byggnadshöjd i meter

### ADMINISTRATIVA BESTÄMMELSER

Genomförandetid

Genomförandetiden är 5 år från den dag planen vinner laga kraft

### ENKELT PLANFÖRFARANDE

### DETALJPLAN FÖR

## VÄRDHUSET 2

I ÄLMHULT, ÄLMHULTS KOMMUN, KRONBERGS LÄN

ÄLMHULT DEN 14 MAJ 2012

OLOF THEDIN  
STADSARKITEKT SARMSA