


# PLANKARTA

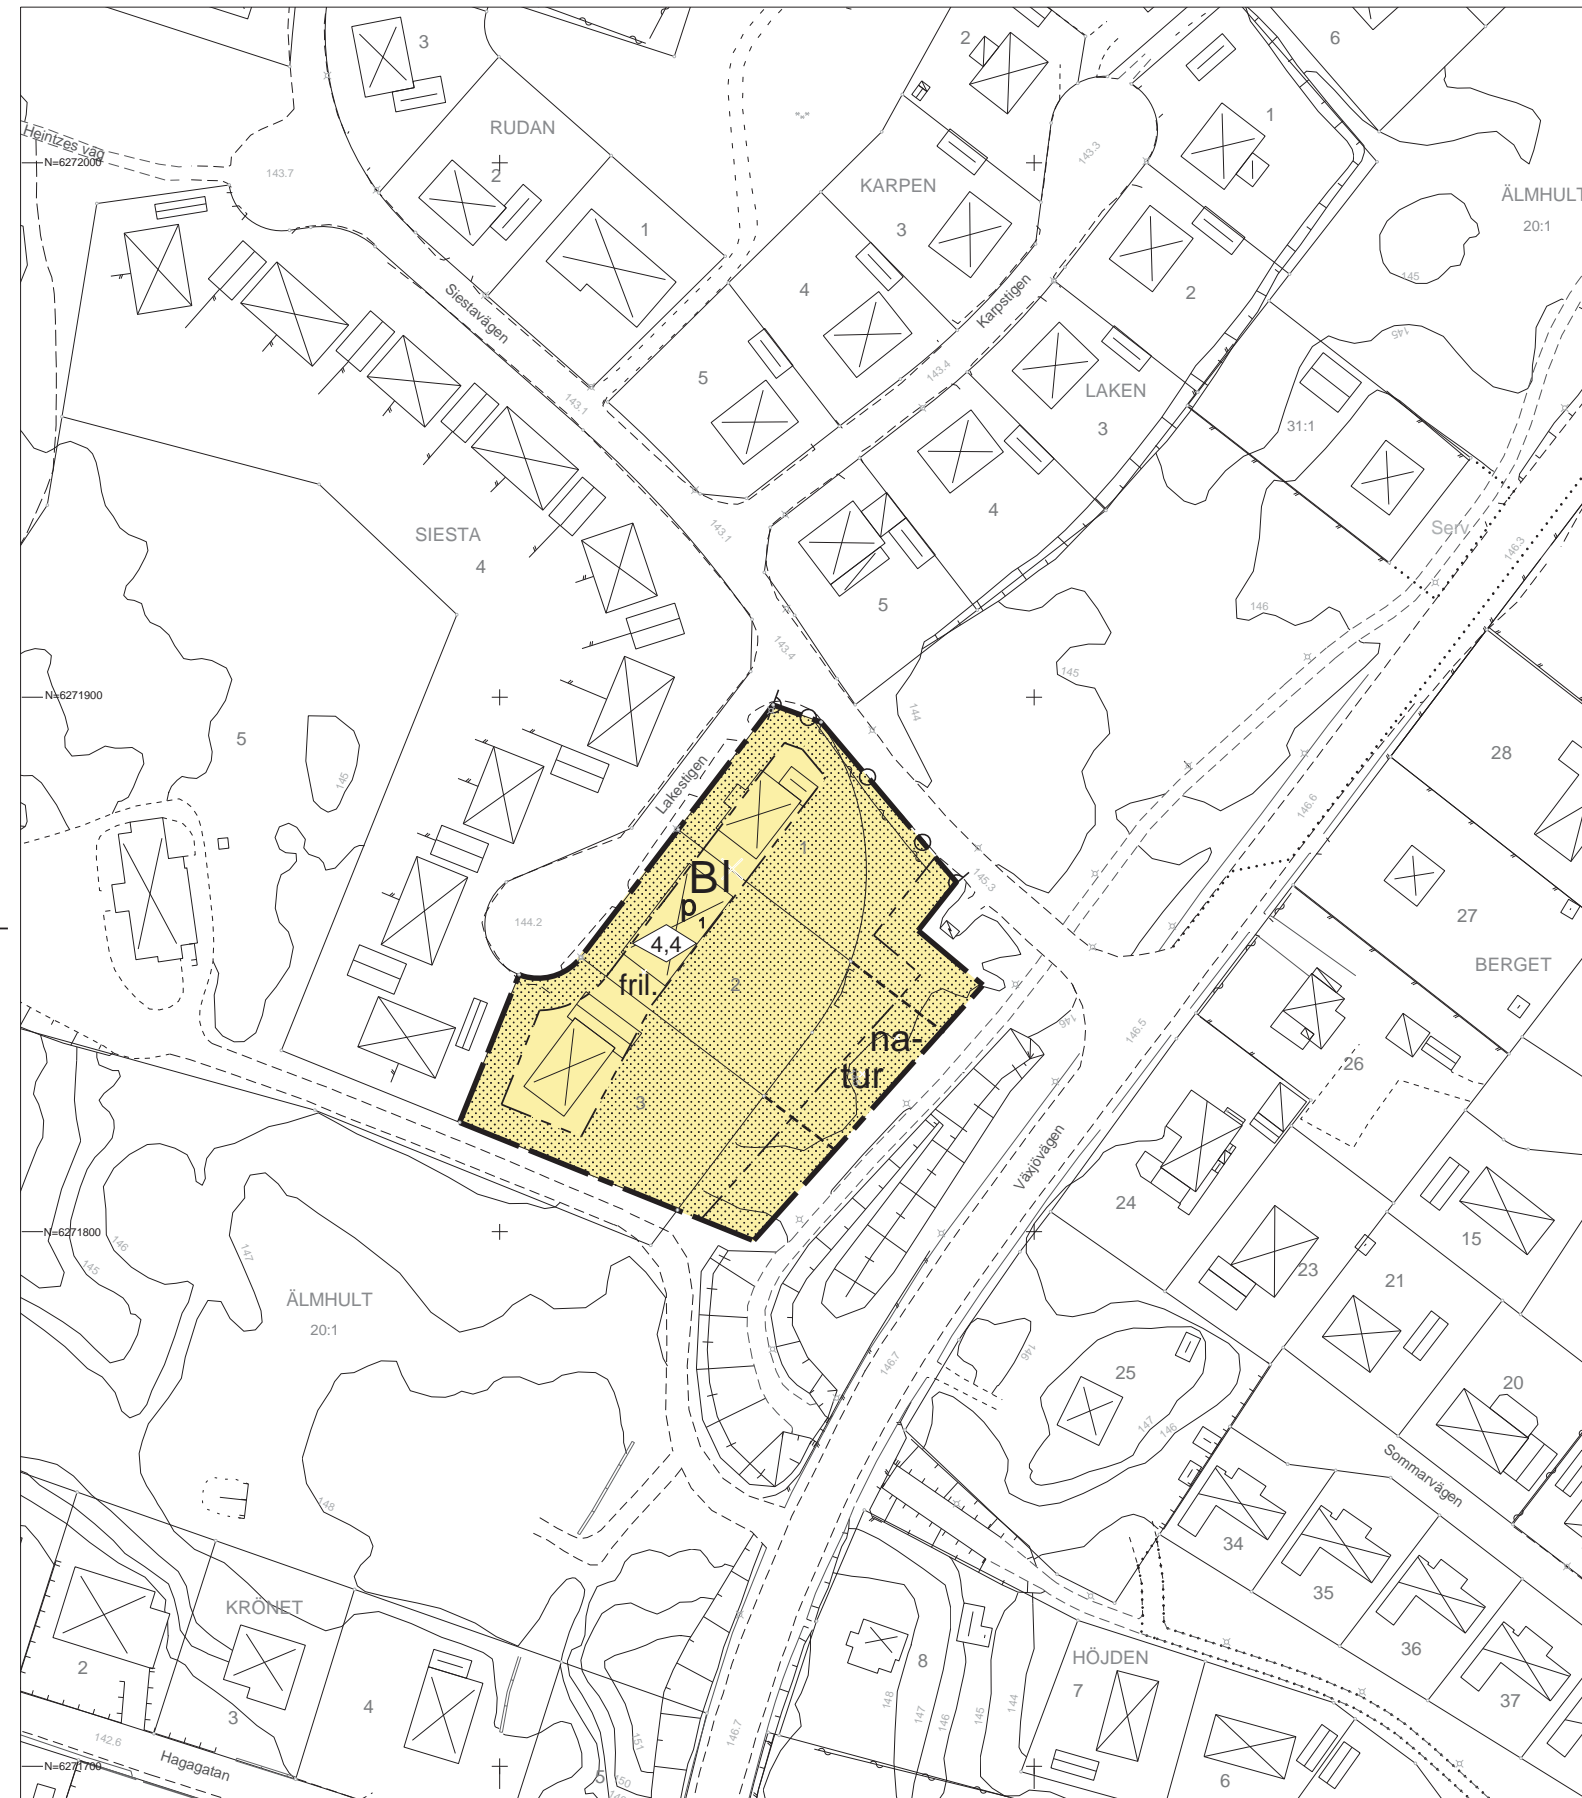


## GRUNDKARTANS BETECKNINGAR

	trakt- och kvarterstraktgräns
	fastighetsgräns
ÄLMHULT	traktnamn
SIESTA	kvarterstraktnamn
1, 2:3	registernummer för fastighet
	boningshus resp uthus
	väg
	staket
	häck
	stenmur
	slänt
	dike
	lövskog resp barrskog
	sankmark
	ägostlagsgräns
	nivåkurva
123,4	höjdpunkt
+	rutnätspunkt
4210	polygonpunkt

Grundkartan är upprättad på Älmhults primärkarta  
 Koordinatsystem: SWEREF 99 13 30  
 Höjdsystem: RH 00  
 Fastighetsredovisning: aktuell 2014-12-01

Mats Jeppsson  
 Lantmätaringenjör

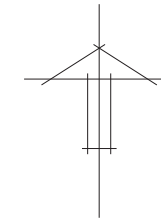

## PLANBESTÄMMELSER

FÖLJANDE GÄLLER INOM OMRÅDEN MED NEDANSTÄENDE BETECKNINGAR. DÄR BETECKNING SAKNAS GÄLLER BESTÄMMELSEN INOM HELA PLANOMRÅDET. ENDAST ANGIVEN ANVÄNDNING OCH UTFORMNING ÄR TILLÅTEN

## GRÄNSBETECKNINGAR

	PLANOMRÅDESGRÄNS OCH ANVÄNDNINGSGRÄNS
	ANVÄNDNINGSGRÄNS
	EGENSKAPSGRÄNS

## ANVÄNDNING AV MARK OCH VATTEN

Kvartermark

**B** Bostäder

## BEGRÄNSNINGAR AV MARKENS BEBYGGNADE

Byggnad får inte uppföras

## MARKENS ANORDNANDE

Mark och vegetation

**natur** Naturmark, får ej hårdgöras

Utfart, stängsel

Körbar utfart får inte anordnas

## PLACERING, UTFORMNING, UTFÖRANDE

Placering

**p1** Huvudbyggnad placeras minst 4 m från fastighetsgräns.  
 Carport/garage/uthus placeras minst 2 m från fastighetsgräns.

Utformning

Högsta byggnadshöjd

**I** Högst antal våningar

**fril.** Endast friliggande hus

## ADMINISTRATIVA BESTÄMMELSER

Genomförandetid  
 Genomförandetiden är 5 år från den dag planen vunnit laga kraft

## ILLUSTRATIONER

Illustrationslinje

## NORMALT PLANFÖRFARANDE

## ANTAGANDEHANDLING

Detaljplan för

**fastigheterna SIESTA 1, 2 och 3**

i Älmhult, Älmhults kommun, Kronobergs län

Älmhult den 8 april 2015

Carina Tenngrat Ivarsson  
 Stadsarkitekt LAR/MSA

ANTAGEN AV KOMMUNFULLMÄKTIGE  
 2015-05-25, § 98

Christina Selin Flink  
 Plantekniker

LAGA KRAFT  
 2015-06-23

