


Karta  
över  
Älgen 1 m fl  
i Älmhult  
Älmhults kommun  
upprättad i januari 2005

Roland Theander  
Mätningingenjör

Skala 1:1000  
Koordinatsystem: 59V RT38 region 3  
Höjdsystem: RH 00  
Standardklass: 2  
Ursprung: Framställningsmetod: kopiering från primärkartan, Fotogrammetriskt framställd, terrester kompletterad, digitaliserad  
Beteckningar: MK - Ka, D  
Byggnadernas begränsningslinjer utgöres dels av fasadlinjerna och dels av horisontalprojektionerna av takens ytterkanter (olika beteckningar)  
Fastighetsredovisning: Aktuell 2005-01-27, 2005-05-03

**GRUNDKARTANS BETECKNINGAR**


—	traktgräns
—	fastighetsgräns
MAJTORP	traktnamn
ÄLGEN	kvartersstraktnamn
12, 3	registreringsnummer för fastighet
	bohushus resp uthus
—	väg
—	staket
—	häck
—	stennur
—	slätt
—	dike
	lövskog resp barrskog
	sankmark
...	gäststugugräns
—	nivåkurvor
123.4	höjdpunkt
+	rutnätspunkt
4210	polygonpunkt

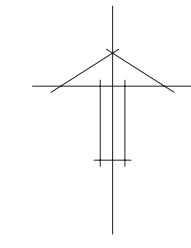

**ANTAGANDEHANDLING**  
- DENNA PLANKARTA MED BESTÄMMELSER  
- PLANBESKRIVNING MED EV ILLUSTRATIONER  
- GENOMFÖRANDEBESKRIVNING  
- SÄRSKILT UTLATANDE

**DETALJPLANEN**  
ANTAGEN AV MILJÖ- OCH BYGGNADEN  
2005-06-13 B 84  
LAGA KRAFT 2005-08-27

MARIE-LOUISE OLSSON  
M o B SEKR

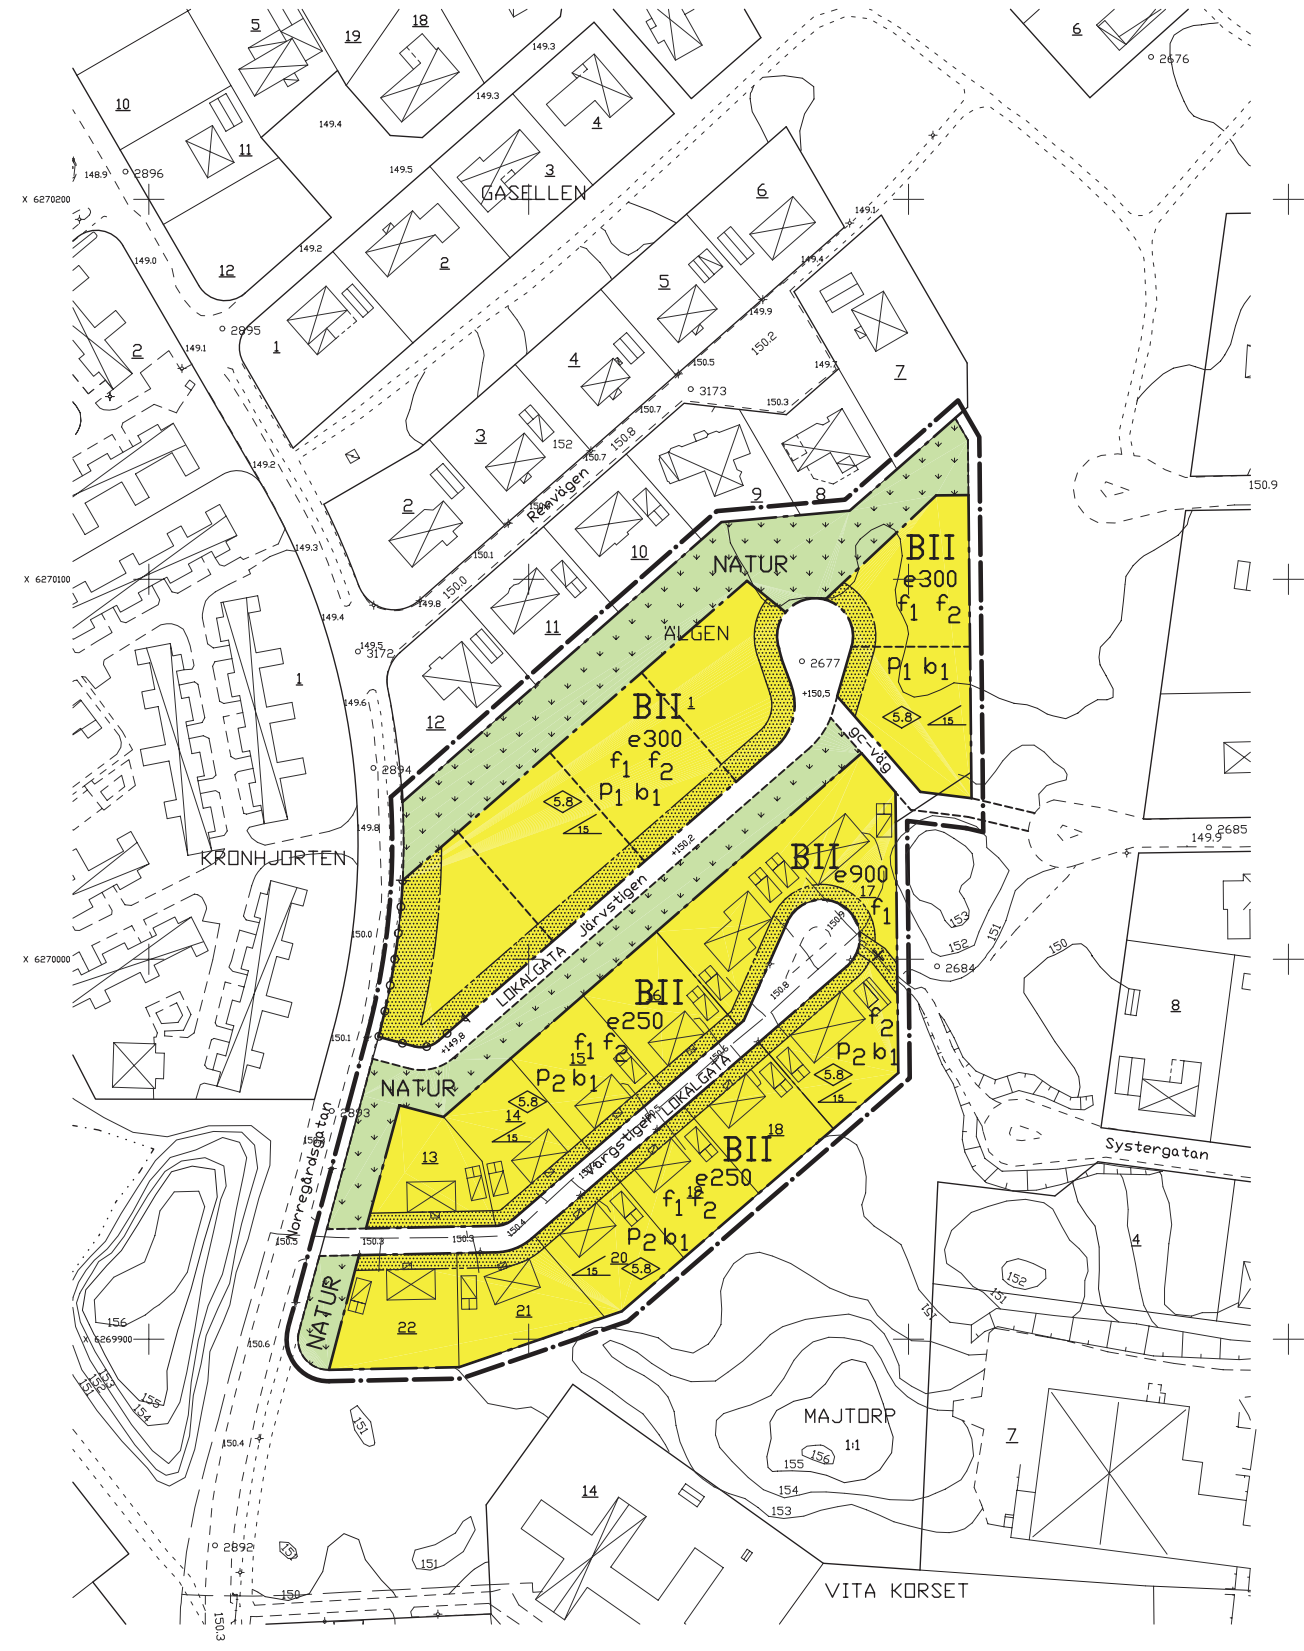

**ADMINISTRATIVA BESTÄMMELSER**  
HUVUDMAN  
KOMMUNEN ÄR HUVUDMAN FÖR ALLMÄNNA PLATSER INOM PLANOMRÅDET  
GENOMFÖRANDETID  
GENOMFÖRANDETIDEN ÄR 15 ÅR FRÅN DEN DAG PLANEN HAR VUNNIT LAGA KRAFT

**PLANKARTA**  
**GRÄNSBETECKNINGAR**  
- - - - - PLANOMRÅDESGRÄNS (LINJE DRAGEN 3 MM UTANFÖR PLANOMRÅDET)  
- - - - - ANVÄNDNINGSGRÄNS  
- - - - - EGENSKAPSGRÄNS

**PLANBESTÄMMELSER**  
FÖLJANDE GÄLLER INOM OMRÅDEN MED NEDANSTÅENDE BETECKNINGAR. DÄR BETECKNING SAKNAS GÄLLER BESTÄMMELSEN INOM HELA PLANOMRÅDET. ENDAST ANGIVEN ANVÄNDNING OCH UTFORMNING ÄR TILLÅTEN.

**ANVÄNDNING AV MARK OCH VATTEN**  
**ALLMÄNNA PLATSER**  
LOKALG LOKAL TRAFIK  
**NATUR** NATUROMRÅDE

**KVARTERSMARK**  
**B** BOSTADER

**UTFORMNING AV ALLMÄNNA PLATSER**  
+0,0 FÖRESKRIVEN HÖJD ÖVER NOLLPLANET  
**UTNYTTJANDEGRAD**  
e 000 STÖRSTA BRUTTOAREA I KVM OVAN MARK PER FASTIGHET

**BEGRÄNSNING AV MARKENS BEBYGGANDE**  
 MARKEN FÅR INTE BEBYGGAS  
x MARKEN SKALL VARA TILLGÄNGLIG FÖR ALLMÄN GÅNG- OCH CYKELTRAFIK

**MARKENS ANORDNANDE**  
**UTFART, STÄNGSEL**  
 KÖRBAR UTFART FÅR INTE ANORDNAS

**PLACERING, UTFORMNING, UTFÖRANDE**  
**PLACERING**  
P1 HUVUDBYGGNAD FÅR EJ PLACERAS NÄRMARE ANGRÄNSANDE FASTIGHET ÄN 4,0 METER  
KOMPLEMENTBYGGNAD FÅR SAMMANBYGGAS I TOMTGRÄNS  
P2 HUVUDBYGGNAD FÅR EJ PLACERAS NÄRMARE ANGRÄNSANDE FASTIGHET ÄN 4,0 METER  
KOMPLEMENTBYGGNAD FÅR EJ PLACERAS NÄRMARE ANGRÄNSANDE FASTIGHET ÄN 1,0 METER  
MOT GATA GÄLLER SÄRSKILD BESTÄMMELSE

**UTFORMNING**  
 HÖGSTA BYGGNADSHÖJD I METER  
 MINSTA TAKLUTNING I GRADER  
II HÖGSTA ANTAL VÅNINGAR  
**UTSEENDE**  
f1 FASADER SKALL UTGÖRAS AV TRÄPANEL ELLER PUTS  
f2 TAKEN SKALL VARA SADELTAK ELLER PULPETTAK

**BYGGNADSTEKNIK**  
b1 DAGVATTEN SKALL FÖRDRÖJAS INOM TOMTMARK

**ILLUSTRATIONER**  
- - - - - ILLUSTRATIONS LINJE

**ENKELT PLANFÖRFARANDE**  
**DETALJPLAN FÖR**  
**KV ÄLGEN**  
I ÄLMHULT, ÄLMHULTS KOMMUN, KRONBERGS LÄN

ÄLMHULT DEN 1 FEBRUARI 2005  
REVIDERAD DEN 10 FEBRUARI 2005  
REVIDERAD DEN 9 MAJ 2005

YLVA PERSHAF  
STADSARKITEKT  
10 5 0 50 100 M  
SKALA 1:1000